PIANO INTERRATO
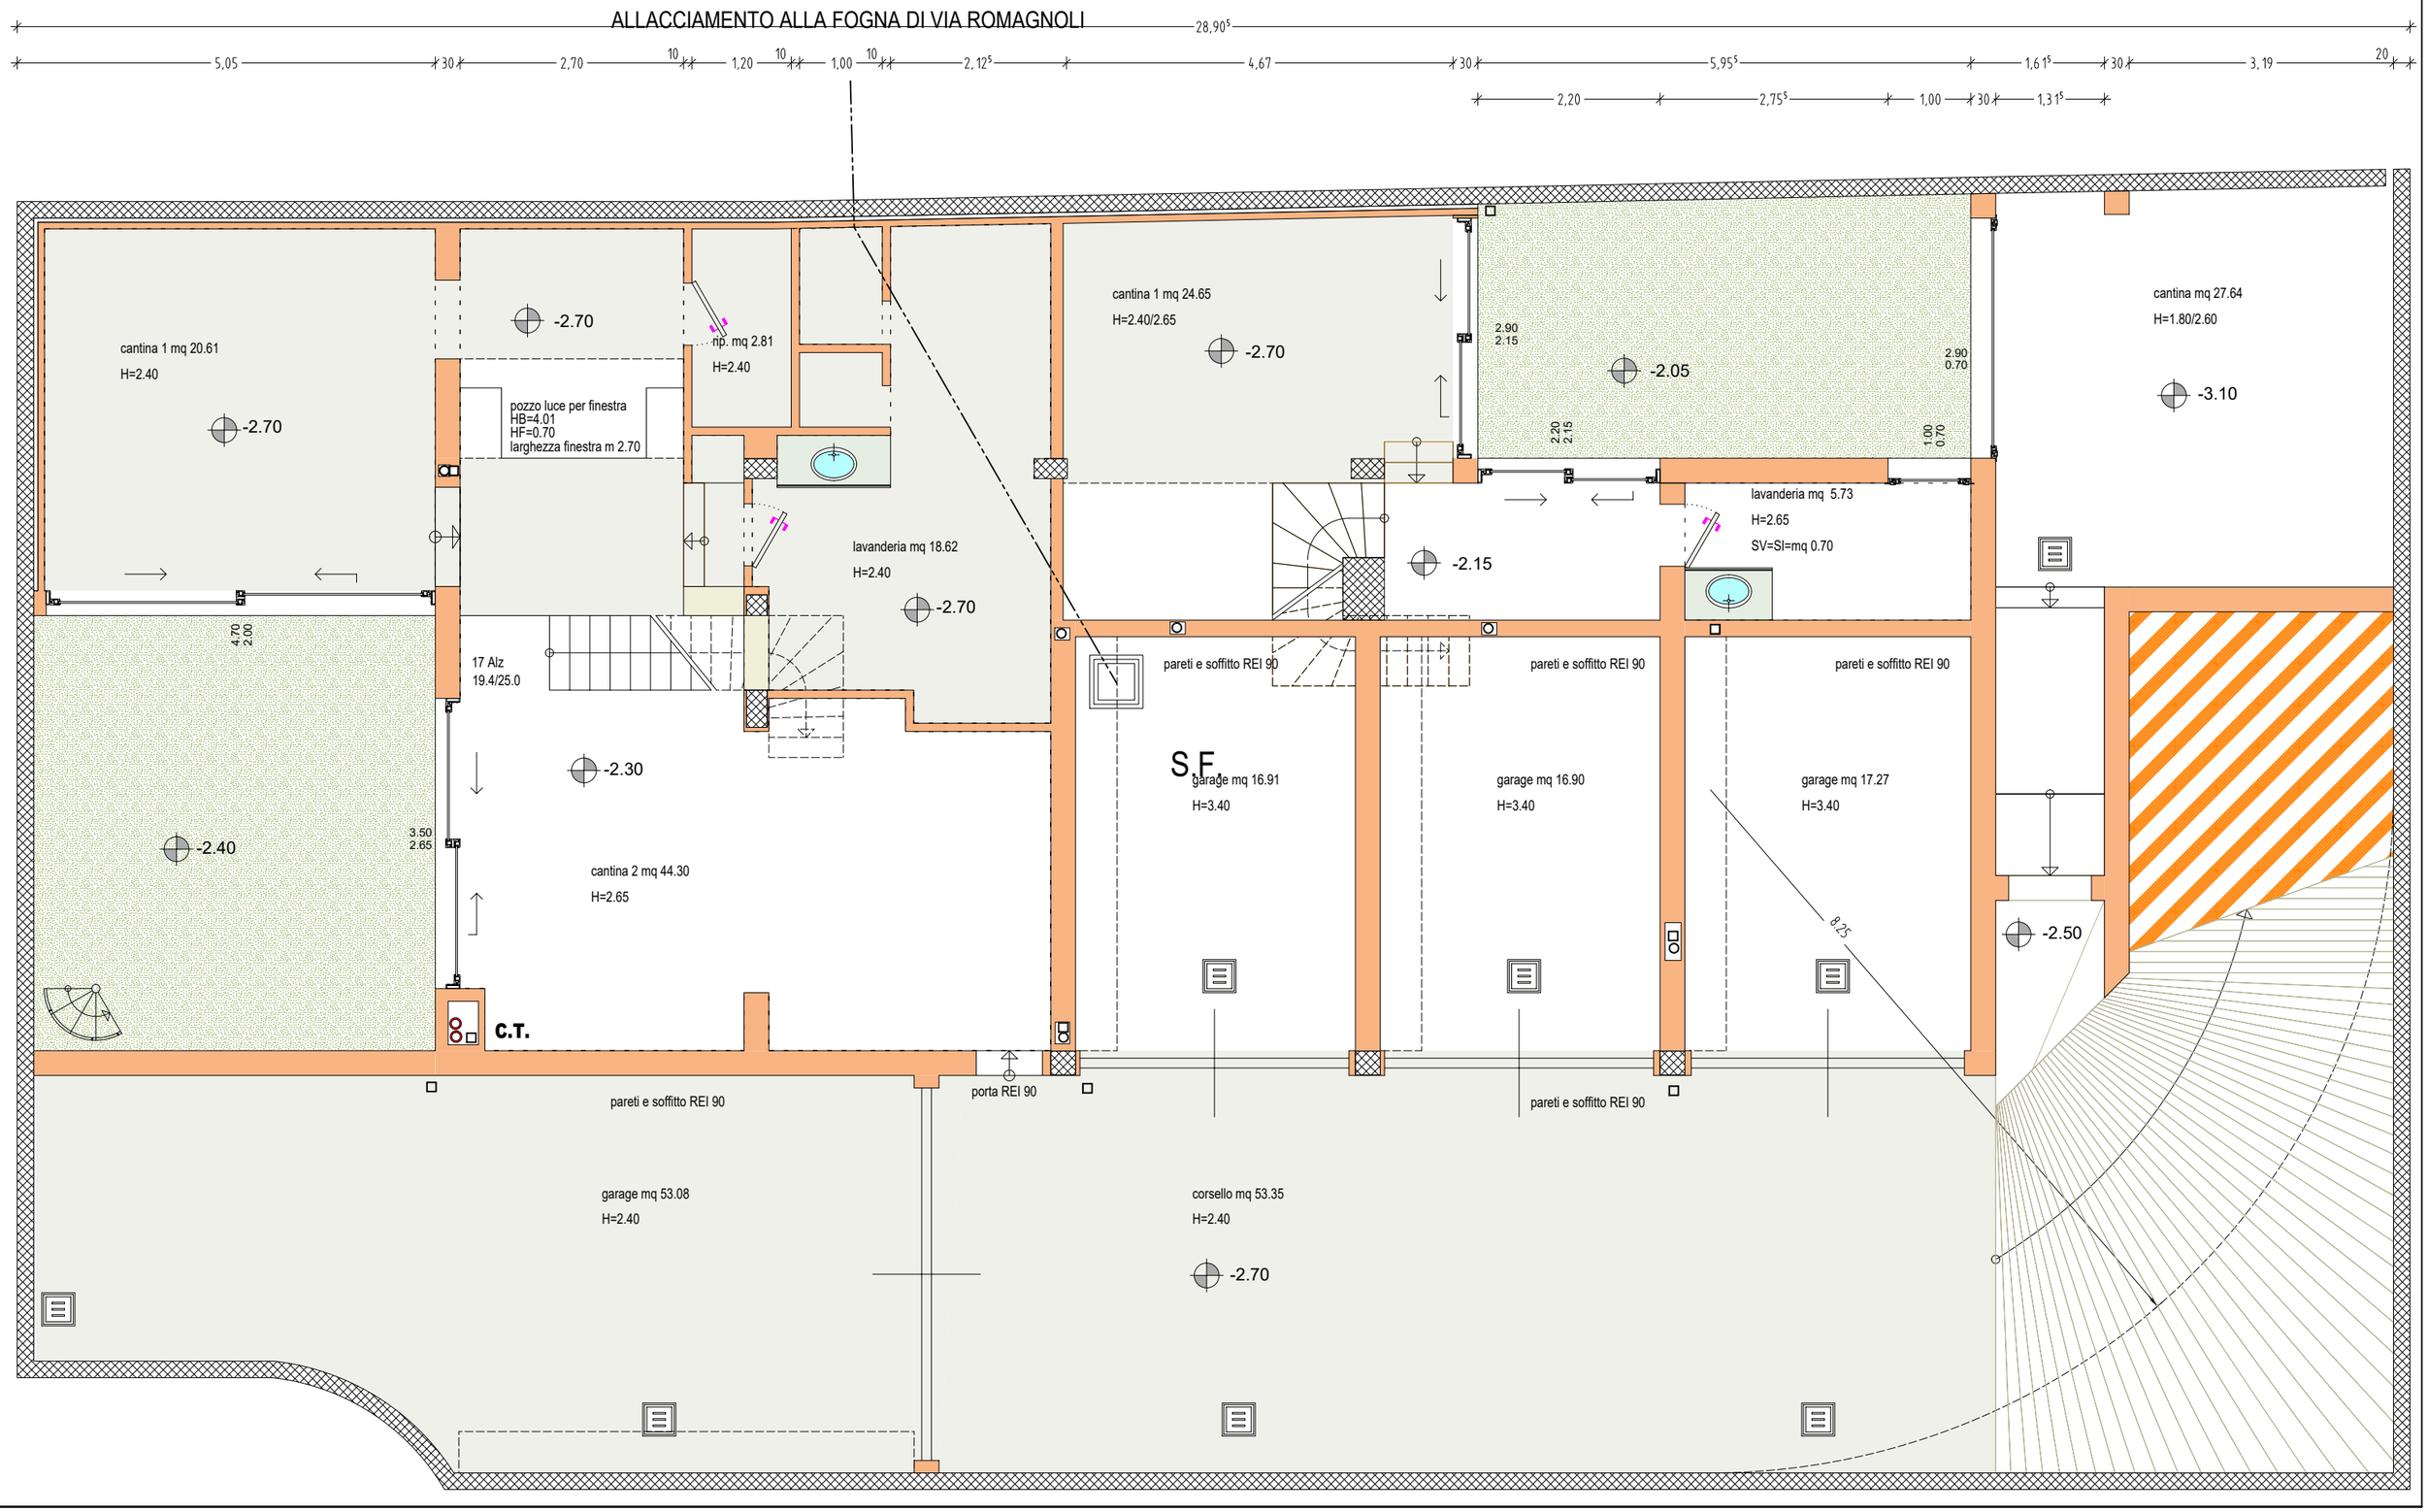
VIA ROMAGNOLI