PIANO PRIMO

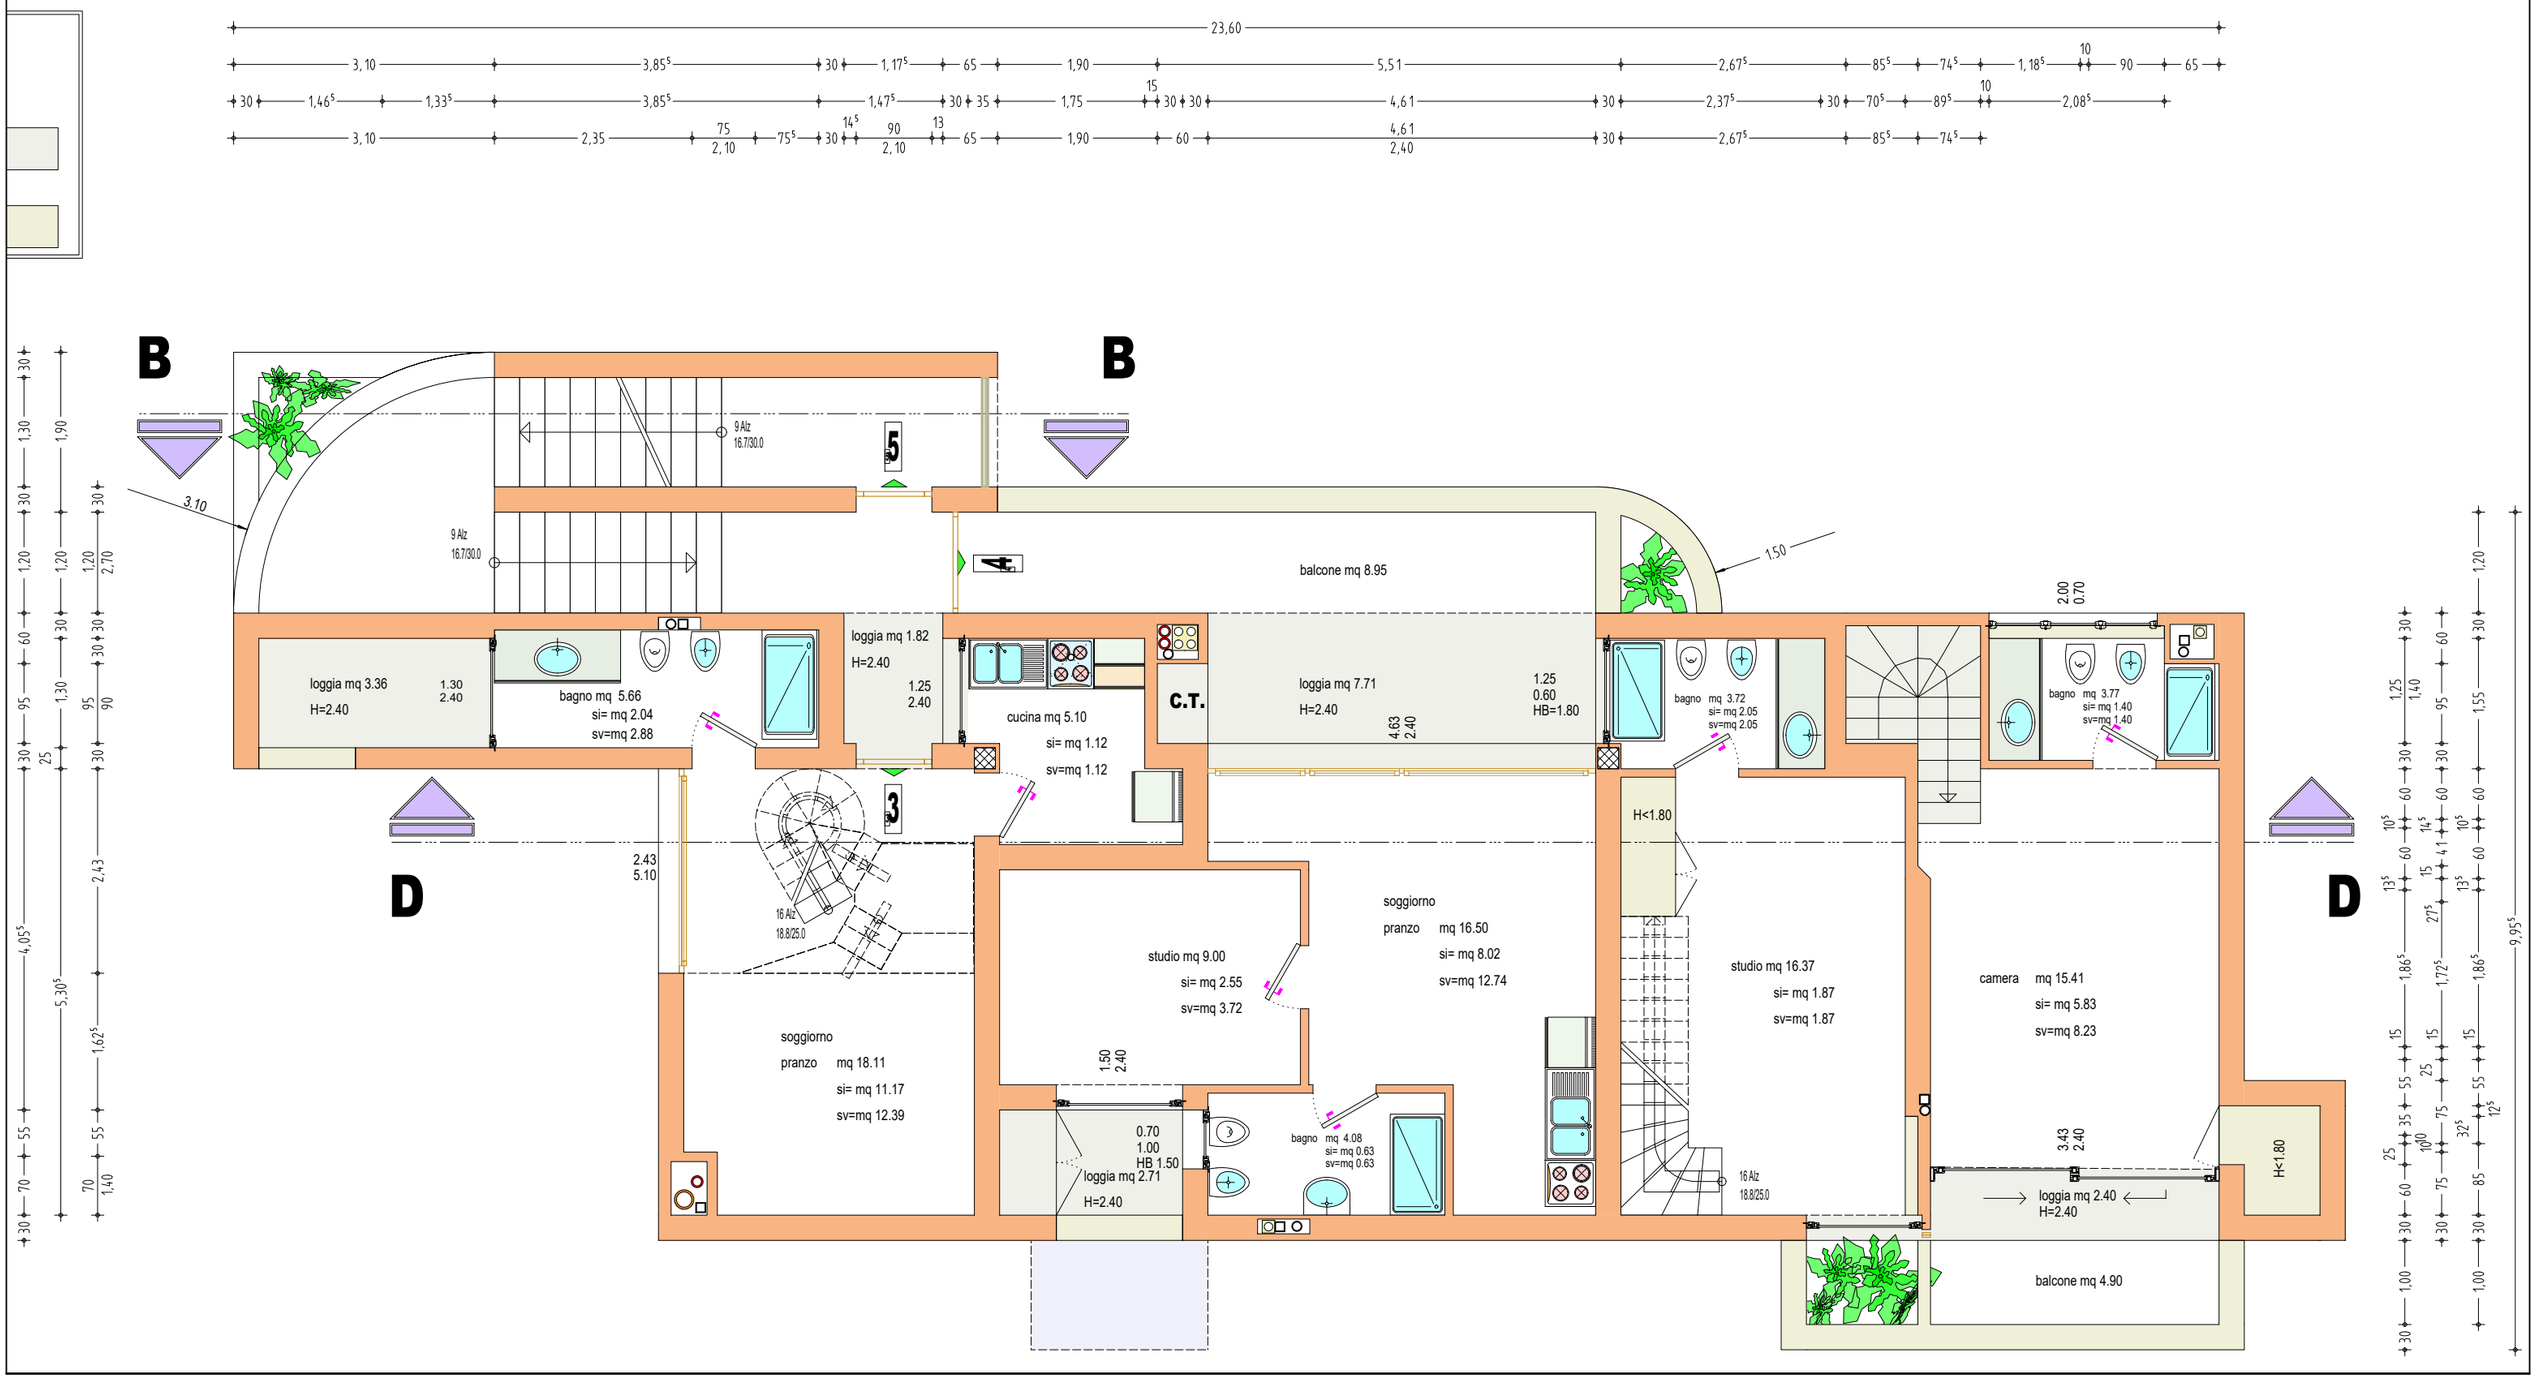
B
B
D
D
9 Alz
16.7/30.0
16 Alz
18.8/25.0
loggia mq 3.36
H=2.40
bagno mq 5.66
si= mq 2.04
sv=mq 2.88
loggia mq 1.82
H=2.40
cucina mq 5.10
si= mq 1.12
sv=mq 1.12
C.T.
balcone mq 8.95
loggia mq 7.71
H=2.40
bagno mq 3.72
si= mq 2.05
sv=mq 2.05
bagno mq 3.77
si= mq 1.40
sv=mq 1.40
soggiorno
pranzo mq 18.11
si= mq 11.17
sv=mq 12.39
studio mq 9.00
si= mq 2.55
sv=mq 3.72
soggiorno
pranzo mq 16.50
si= mq 8.02
sv=mq 12.74
studio mq 16.37
si= mq 1.87
sv=mq 1.87
camera mq 15.41
si= mq 5.83
sv=mq 8.23
loggia mq 2.71
H=2.40
bagno mq 4.08
si= mq 0.63
sv=mq 0.63
loggia mq 2.40
H=2.40
balcone mq 4.90
H<1.80
H<1.80